
GEOSTRU Software
Via Lungo Ferrovia 22
Tel 0039 0964 911624 FAX 0039 0964 992341 geostru@geostru.com

PROVA PENETROMETRICA DINAMICA Nr.1
Strumento utilizzato... DPSH TG 63-200 PAGANI

Committente: BRONISZ DANILE JAROSLAW
Cantiere: SORBOLONGO
Località: SANT'IPPOLITO (PU)

Data: 26/03/2012

Scala 1:22

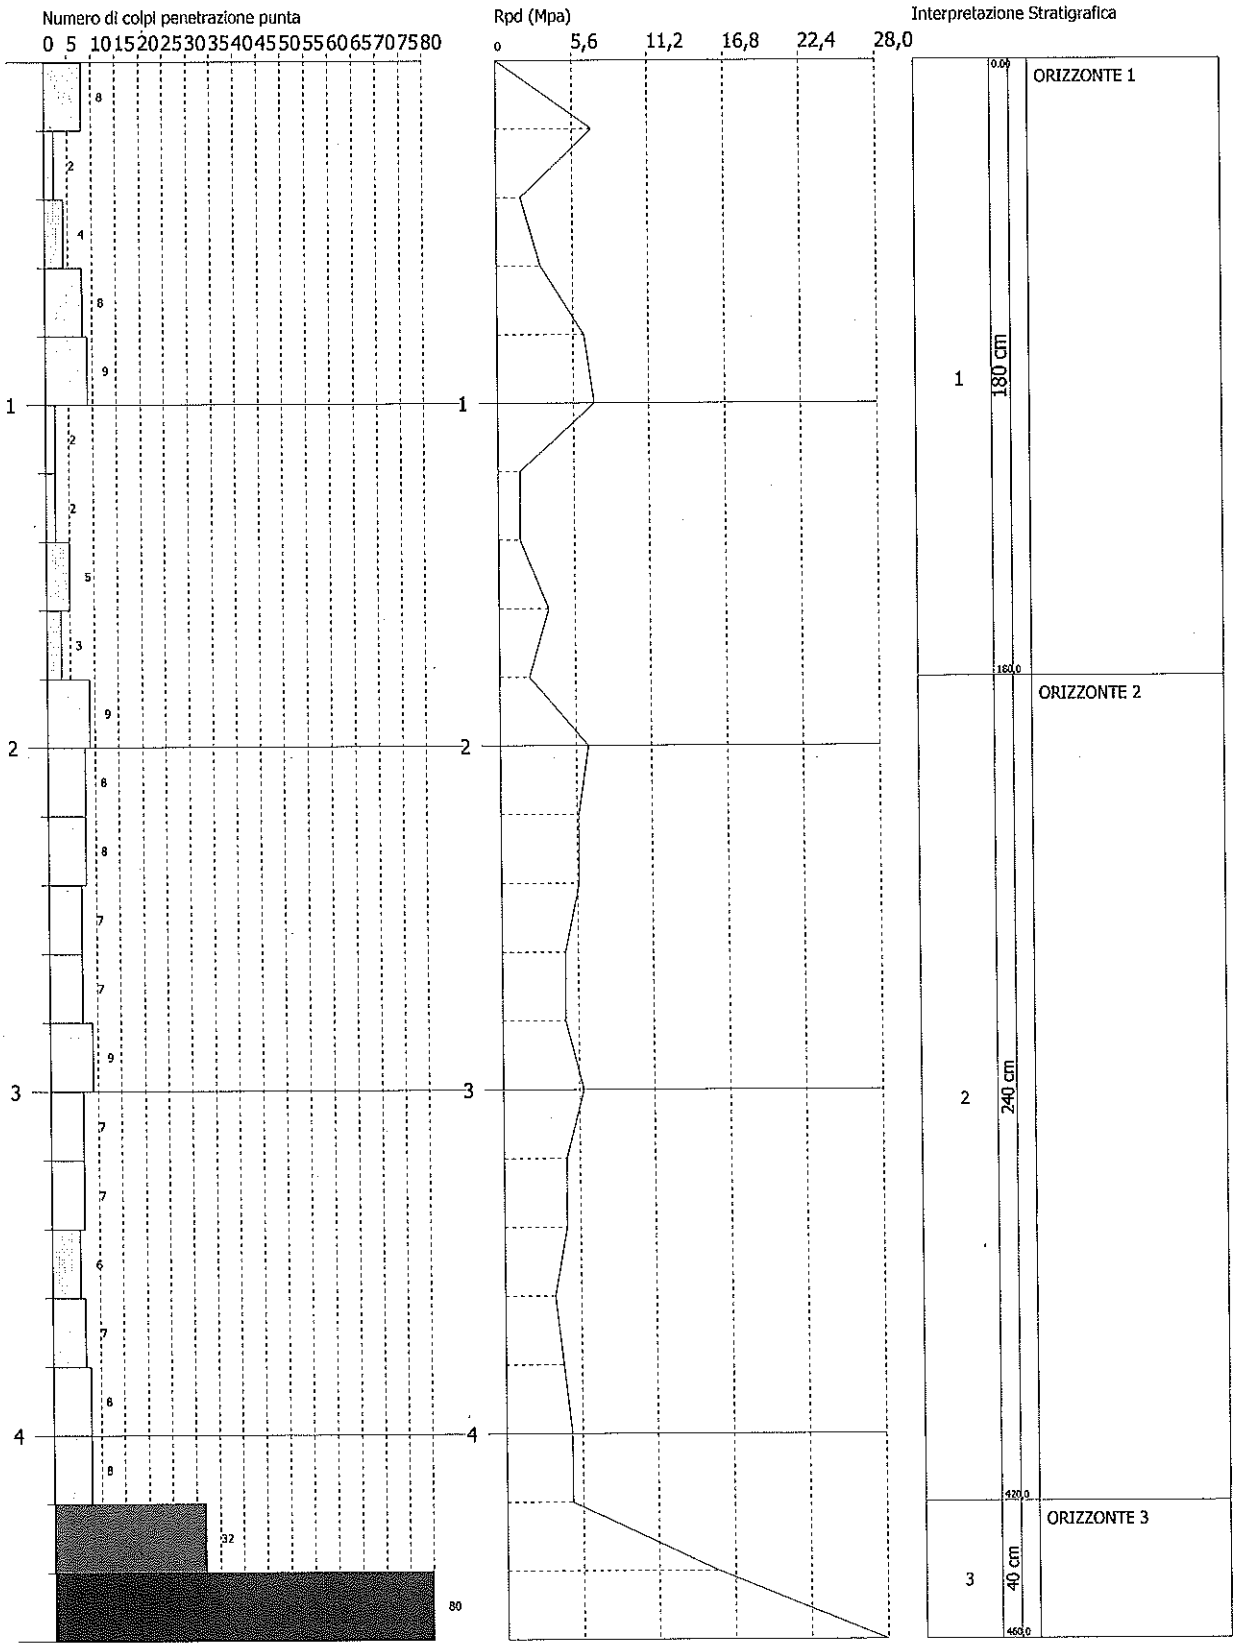


GEOSTRU Software
Via Lungo Ferrovia 22
Tel 0039 0964 911624 FAX 0039 0964 992341 geostru@geostru.com

PROVA PENETROMETRICA DINAMICA Nr.2
Strumento utilizzato... DPSH TG 63-200 PAGANI

Committente: BRONISZ DANILE JAROSLAW
Cantiere: SORBOLONGO
Località: SANT'IPPOLITO (PU)

Data: 26/03/2012

Scala 1:15

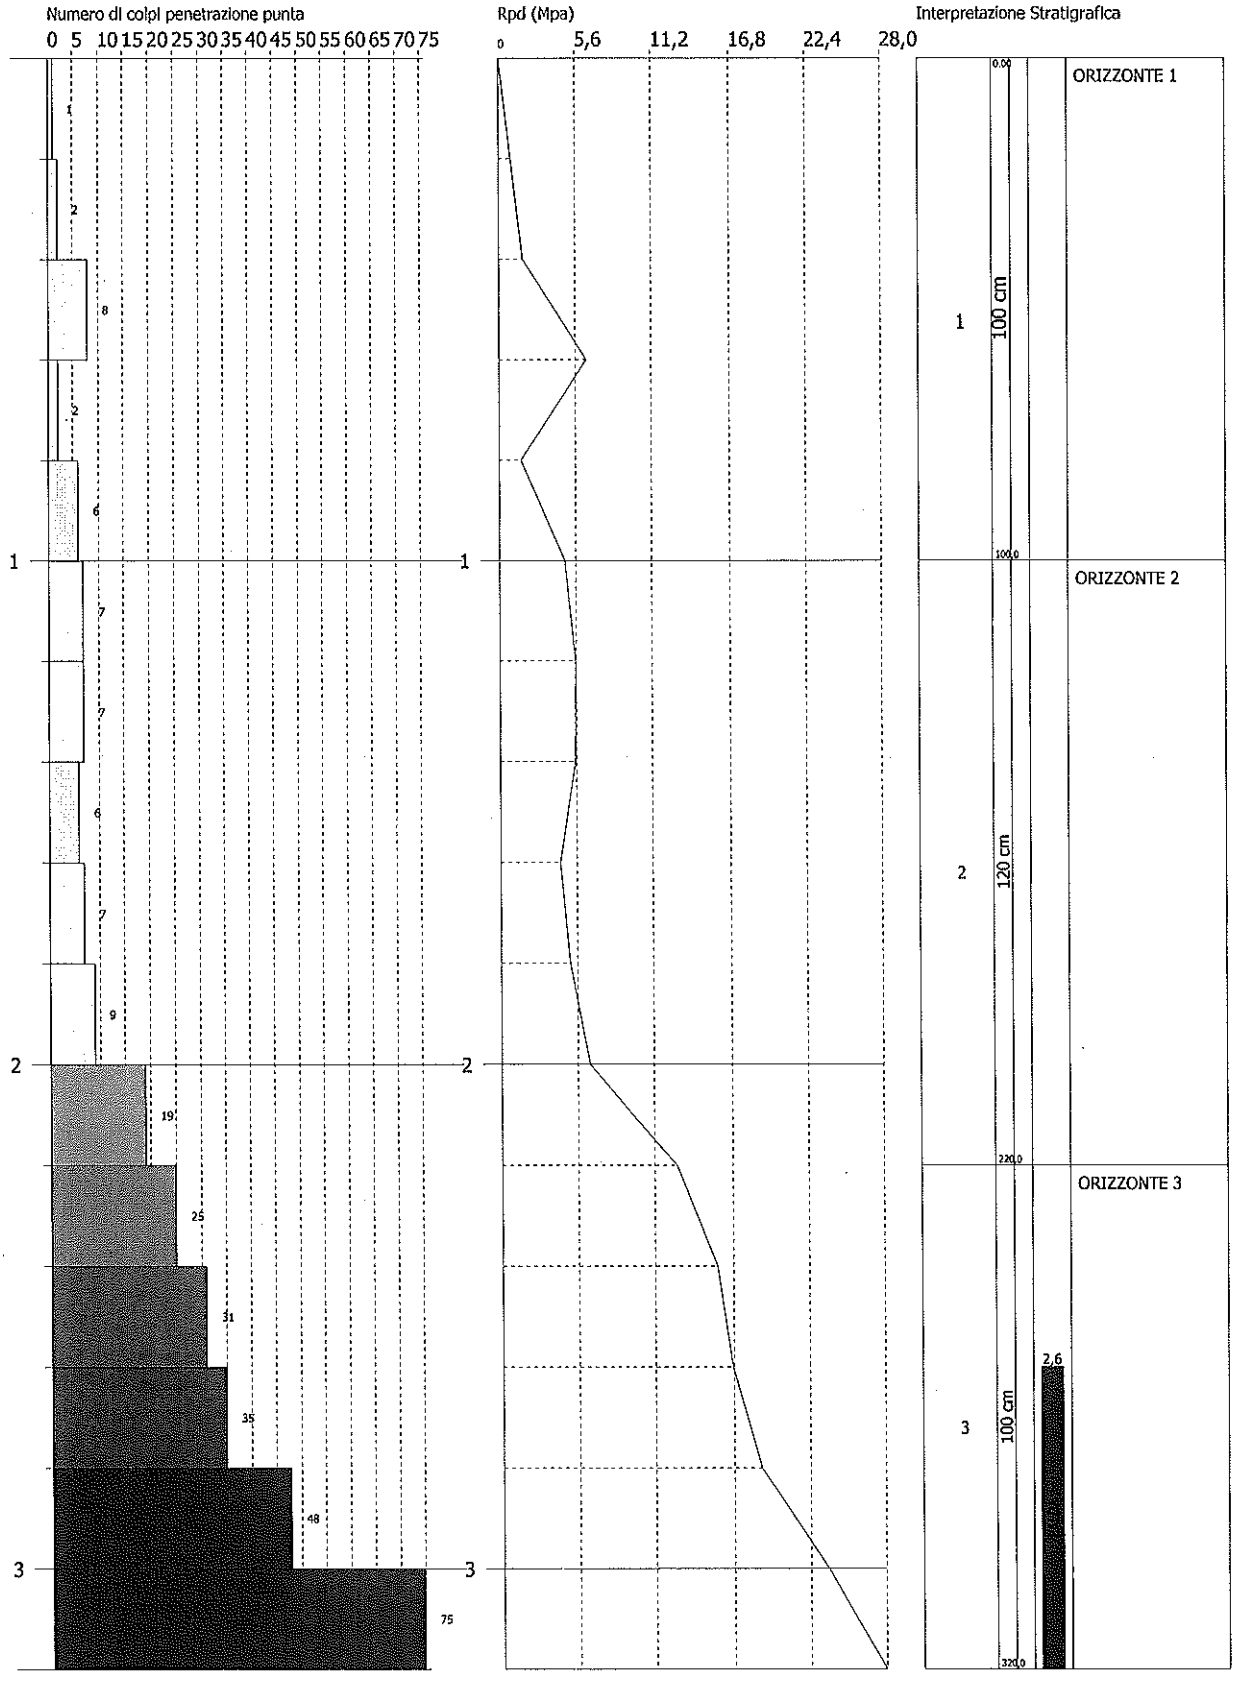

GEOSTRU Software
Via Lungo Ferrovia 22
Tel 0039 0964 911624 FAX 0039 0964 992341 geostru@geostru.com

PROVA PENETROMETRICA DINAMICA Nr.3
Strumento utilizzato... DPSH TG 63-200 PAGANI

Committente: BRONISZ DANILE JAROSLAW
Cantiere: SORBOLONGO
Località: SANT'IPPOLITO (PU)

Data: 26/03/2012

Scala 1:12

